


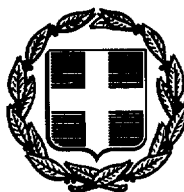

ΕΦΗΜΕΡΙΣ ΤΗΣ ΚΥΒΕΡΝΗΣΕΩΣ
ΤΗΣ ΕΛΛΗΝΙΚΗΣ ΔΗΜΟΚΡΑΤΙΑΣ

ΤΕΥΧΟΣ ΤΕΤΑΡΤΟ — Αρ. Φύλλου **400**

25 Απριλίου 1994

ΠΕΡΙΕΧΟΜΕΝΑ

ΑΝΑΔΑΣΩΣΕΙΣ

ΑΠΟΦΑΣΕΙΣ

Αριθ. 813 (1)

Κήρυξη αναδασωτέας έκτασης ενός στρέμματος και 950/1000 (1,950) στρεμ. στη θέση «Λυκατρίβαλο» Κοινότητας Βελανιδίου του Νομού Ηλείας.

Ο ΝΟΜΑΡΧΗΣ ΗΛΕΙΑΣ

Έχοντας υπόψη:

1. Τις διατάξεις του Ν. 3200/55 περί διοικητικής αποκέντρωσης, όπως τροποποιήθηκε και συμπληρώθηκε μεταγενέστερα με το Ν.Δ. 532/70 και την 24608/1.9.92 απόφαση Νομ. Ηλείας «περί παροχής εξουσιοδοτήσεως στους πρ/νους των Υπηρ. υπογράφειν εντολή Νομ. αποφάσεις κ.λπ.».

2. Τις διατάξεις του άρθρου 117 παρ. 3 του Συντάγματος της χώρας.

3. Τις διατάξεις του Ν. 998/79 «περί προστασίας των Δασών κ.λπ.» και ειδικώτερα τα άρθρα 41 παρ. 1, 38 παρ. γ', Γο Νόμο 2040/92 παρ. 3.

4. Τις διαταγές του Υπουργείου Γεωργίας, 160417/1180/6.7.80, 18247/3049/24.9.80, γ) 141823/24.2.83 και 85144/1468/9.9.1992.

5. Την 1478/6.4.1994 πρόταση του Δασαρχείου Αμαλιάδος για κήρυξη της δασεκτάσεως, που αναφέρεται στο θέμα, ως αναδασωτέας διότι η δασική βλάστηση, που την κάλυπτε, καταστράφηκε με εκχέρσωση το χρονικό διάστημα 15.2.94 μέχρι 25.2.1994 από τον Γεώργιο Παναγιωτόπουλο του Δημ. κάτοικο Βελανιδίου και επιβάλλεται η εκ νέου δάσωσή της, αποφασίζουμε:

Κηρύσσουμε αναδασωτέα, με σκοπό την επαναδημιουργία, με φυσική αναγέννηση, της δασικής βλάστησης που καταστράφηκε με εκχέρσωση τον μήνα Φεβρουάριο 1994 από τον Γεώργιο Παναγιωτόπουλο κάτοικο Βελανιδίου την Δημόσια δασική έκταση, εμβαδού ενός στρέμματος και 950/1000 (1,950) στρεμ. που βρίσκεται στη θέση «Λυκοτρίβολο» της Κοινότητας Βελανιδίου.

Προσδιορίζεται από τα στοιχεία (Α Β Γ Δ Ε Ζ Η Θ Ι Κ Λ Μ Α) και έχει όρια:

Ανατολικά: Με αγρό εκχερσωτή και δημ. δάσος πρίνου.

Δυτικά: Με αγρό ιδίου (εκχερσωτή).

Βόρεια: Με αγρό ιδίου (εκχερσωτή).

Νότια: Με δημ. δάσος δρυός και πρίνου.


Όπως φαίνεται στο συνημμένο διάγραμμα που αποτελεί αναπόσπαστο μέρος της απόφασης αυτής.

Η απόφαση αυτή να δημοσιευτεί στην Εφημερίδα της Κυβερνήσεως.

Πύργος, 12 Απριλίου 1994

Με εντολή Νομάρχη
Ο Δ/ντής
ΠΑΝ. ΣΤΑΘΟΠΟΥΛΟΣ

ΑΠΟΣΠΑΣΜΑ ΧΑΡΤΗ
περιφέρειας κοινότητας Βελανιδίου
κλίμακα 1: 50.000
οριογραμμή έκτασης που καταλήφθηκε

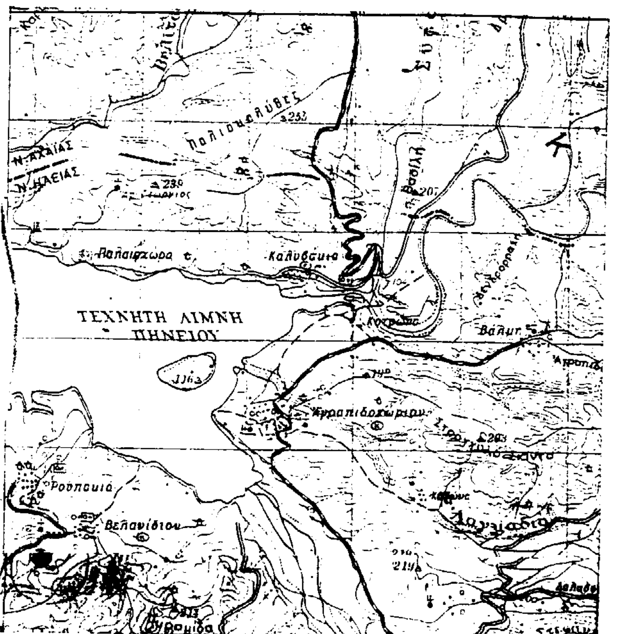

Αμαλιάδα Μάρτιος 1994

Ο Συντάκτης

Γ. Παρασκευόπουλος
Τεχνικός Δασικίας

Ο Δασάρχης αα.




Διον. Ηλιόπουλος
Δασολόγος με Α' β.

Ανήκει στην με αριθμ. 813/12-4-94 απόφαση Δ/νσης Δασών Ν° Ηλείας

ΤΟΠΟΓΡΑΦΙΚΟ ΔΙΑΓΡΑΜΜΑ

Δημόσιου δάσους κυρίως από δρυς και πουρνάρια που καταλήφθηκε και εκχερσώθηκε παράνομα από τον Γεώργιο Παναγιωτόπουλο του Δημητρίου στη Δασική θέση «Λακοτρίβολο» περιφέρειας κοινότητας Βελανιδίου.
Κλίμακα 1: 1000
καταληφθείσα έκταση (ΑΒΓΔΕΖΗΘΙΚΛΜΑ)
Εμβαδόν = 1,950 στρέμ.

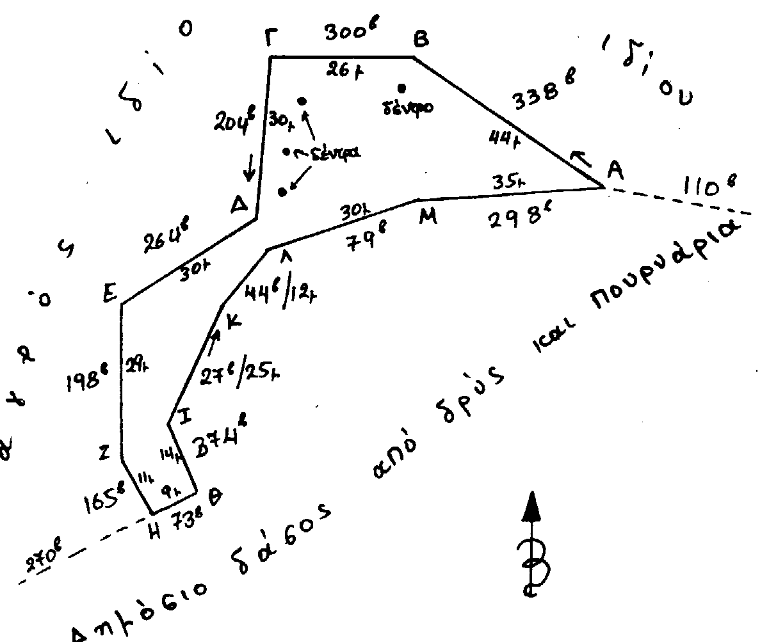

ΘΕΩΡΗΘΗΚΕ
Πύργος 12-4-1994
Ε.Ν.
Ο Διευθυντής Δασών

Παν. Σταθόπουλος
Δασολόγος με Α' β.

ΠΟΛΕΟΔΟΜΙΑ

ΑΠΟΦΑΣΕΙΣ

Αριθ. ΔΠ/ΠΜ/48869/1641/93 (2)

Χαρακτηρισμός χώρου Κοινοτικής Αγοράς στο Ο.Τ. 14 της Κοινότητας Αγγελοχωρίου Ν. Θεσσαλονίκης.

Ο ΝΟΜΑΡΧΗΣ ΘΕΣΣΑΛΟΝΙΚΗΣ

Έχοντας υπόψη:

1. Τις διατάξεις του Ν.Δ/τος της 17ης Ιουλίου 1923, όπως τροποποιήθηκαν και συμπληρώθηκαν μεταγενέστερα και ειδικώτερα τα άρθρα 3 και 70.

2. Τις διατάξεις του Α.Ν. 314/1958 (ΦΕΚ 47/Α), όπως τροποποιήθηκαν και συμπληρώθηκαν με το Ν.Δ./γμα 1018/71 (ΦΕΚ 220Α) και με την παρ. 3. του άρθρου 34 του Ν. 1577/85 (ΦΕΚ 210Α).

3. Τις διατάξεις του 183/86 Π.Δ. (ΦΕΚ 70/Α) και ειδικώτερα το άρθρο 1 παρ. 1.

4. Το Π.Δ/γμα της 2.4/14.5.85 (ΦΕΚ 225/Δ) «Μεταβίβαση αρμοδιοτήτων στους Νομάρχες για την έγκριση και τροποποίηση ρυμοτομικών σχεδίων, καθώς και όρων και περιορισμών δόμησης αγροτικών οικισμών».

5. Την 21/93 απόφαση του Κοινοτικού Συμβουλίου Αγγελοχωρίου.

6. Την από 24.9.93 εισήγηση στο Συμβούλιο Χ.Ο.Π., Ν. Θεσ/νίκης.

7. Την 896 πράξη γνωμοδότησης του Συμβουλίου Χ.Ο.Π. Νομού Θεσ/νίκης (συνεδρία 39η/28.9.93), αποφασίζουμε:


1. Το χαρακτηρισμό του χώρου με τα στοιχεία Α, Β, Γ, Δ, Ε, Ζ, Α ως χώρο Κοινοτικής Αγοράς, όπως φαίνεται στο διάγραμμα κλ. 1:500 που συνοδεύει την απόφαση και θεωρήθηκε από τη Διευθύντρια της Δ/νσης Πολεοδομίας Θεσσαλονίκης.

2. Η παρούσα απόφαση μαζί με το διάγραμμα, που τη συνοδεύει να δημοσιευθούν στην Εφημερίδα της Κυβερνήσεως (Ν.Δ. 1018/73).

3. Η ισχύς της να αρχίσει από την ημερομηνία δημοσίευσης της στην Εφημερίδα της Κυβερνήσεως.

Θεσσαλονίκη, 27 Ιανουαρίου 1994

Ο Νομάρχης
Κ. ΠΑΠΑΔΟΠΟΥΛΟΣ

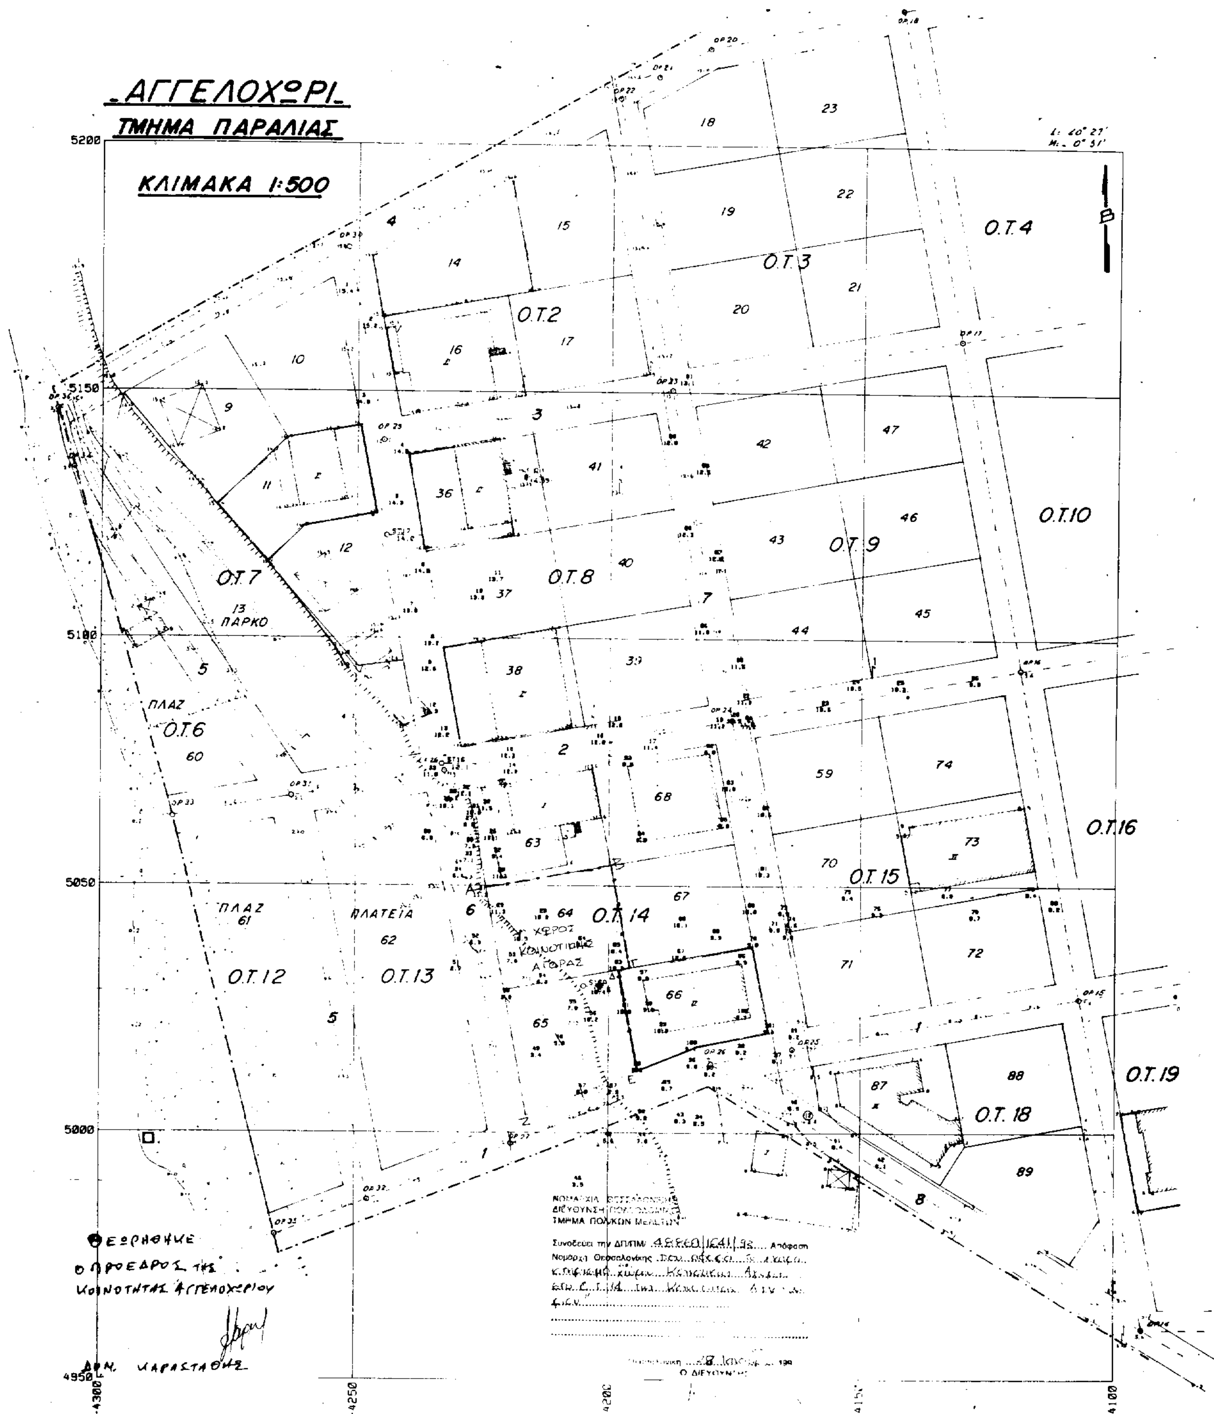
ΑΓΓΕΛΟΧΩΡΙ
ΤΜΗΜΑ ΠΑΡΑΛΙΑΣ
ΚΛΙΜΑΚΑ 1:500
Ο.Τ.2
Ο.Τ.3
Ο.Τ.4
Ο.Τ.6
Ο.Τ.7
Ο.Τ.8
Ο.Τ.9
Ο.Τ.10
Ο.Τ.12
Ο.Τ.13
Ο.Τ.14
Ο.Τ.15
Ο.Τ.16
Ο.Τ.18
Ο.Τ.19
ΠΑΡΚΟ
ΠΛΑΖ
ΠΛΑΤΕΙΑ
ΧΩΡΟΣ ΚΟΙΝΟΤΙΚΗΣ ΑΓΟΡΑΣ
ΘΕΩΡΗΘΗΚΕ
Ο ΠΡΟΕΔΡΟΣ ΤΗΣ
ΚΟΙΝΟΤΗΤΑΣ ΑΓΓΕΛΟΧΩΡΙΟΥ
ΑΘΑΝ. ΚΑΡΑΣΤΑΘΗΣ
5200
5150
5100
5050
5000
4950
-4300
-4250
-4100

Αριθ. ΟΙΚ. 2708 (3)

Χαρακτηρισμός κοινοτικής οδού στον Οικισμό Αρχαίας Κορίνθου (Ν. Κορινθίας) ως πρωτεύουσας Κοινοτικής.

Ο ΝΟΜΑΡΧΗΣ ΚΟΡΙΝΘΙΑΣ

Έχοντας υπόψη:

1. Τις διατάξεις του από 24.5.1985 Π.Δ/τος «Τροποποίηση των όρων και περιορισμών δόμησης των γηπέδων των κειμένων εκτός των ρυμοτομικών σχεδίων των πόλεων και εκτός των ορίων των νομίμως υφισταμένων προ του έτους 1923 οικισμών» (ΦΕΚ 270/Δ) και ειδικότερα το άρθρο 1 (παρ. 2 εδαφ. β).

2. Τις δαιτάξεις του άρθρου 1 του Α.Ν. 314/1968 (ΦΕΚ 47/Α), όπως αντικαταστάθηκε με το Ν.Δ. 1018/1971 (ΦΕΚ 220/Α) και συμπληρώθηκε με την παράγραφο 2 του άρθρου 33 του Ν. 1337/1983 «επέκταση των πολειοδομικών σχεδίων κ.λπ.». (ΦΕΚ 33/Α), όπως η παράγραφος αυτή αντικαταστάθηκε με την παράγραφο 15 του άρθρου 8 του Ν. 1512/1985 «Τροποποίηση και συμπλήρωση πολεοδομικών διατάξεων κ.λπ.» (ΦΕΚ 4/Α).

3. Τις διατάξεις του από 23.10.1959 Β.Δ/τος (ΦΕΚ 252/1959) όπως τροποποιήθηκε με το Β.Δ/γμα της 19.5.1964.

4. Τις διατάξεις του υπ' αριθμ. 183/1986 Π.Δ/τος «έγκριση τροποποιήσεων σχεδίων πόλεων και καθορισμός όρων και περιορισμών δόμησης από τους Νομάρχες» (ΦΕΚ 70/Α).

5. Την υπ' αριθμ. οικ. 75724/1151/30.12.1983 κοινή απόφαση των Υπουργών Προεδρίας της Κυβερνήσεως και χωροταξίας Οικισμού και Περιβάλλοντος «Κωδικοποίηση - Τροποποίηση κ.λπ.» (ΦΕΚ 767/Β).

6. Την υπ' αριθμ. 2/1994 απόφαση του Κοινοτικού Συμβουλίου Αρχαίας Κορίνθου.

7. Την υπ' αριθμ. 2/21.3.1994 γωμοδότηση του Συμβουλίου Χωροταξίας Οικισμού και Περιβάλλοντος Νομού Κορινθίας, αποφασίζουμε:

Άρθρο 1

Χαρακτηρίζεται ως πρωτεύουσα Κοινοτική, η οδός που συνδέει τον Οικισμό Αρχαίας Κορίνθου με την «Συνοικία Αγίου Γεωργίου» του Δήμου Κορίνθου, όπως φαίνεται στο σχετικό πρωτότυπο διάγραμμα σε κλίμακα 1:50.000, που έχει θεωρηθεί από τήν Προϊσταμένη Τμήματος Πολεοδομίας και Πολεοδομικών Εφαρμογών με την υπ' αριθμ. 2708/1994 πράξη της και που συνοπτικό του αντίτυπο δημοσιεύεται με την παρούσα απόφαση.

Άρθρο 2

Από τις διατάξεις αυτής της απόφασης δεν προκαλείται δαπάνη σε βάρος του προϋπολογισμού της Κοινότητας Αρχαίας Κορίνθου (έγγραφο 444/1994 της Κοινότητος).

Άρθρο 3


Η ισχύς της παρούσης αποφάσεως αρχίζει από την δημοσίευσή της στην Εφημερίδα της Κυβερνήσεως.


Η απόφαση αυτή να δημοσιευθεί στην Εφημερίδα της Κυβερνήσεως.

Κόρινθος, 14 Απριλίου 1994

Ο Νομάρχης

ΙΩΑΝΝΗΣ ΣΤΑΥΡΑΚΑΣ

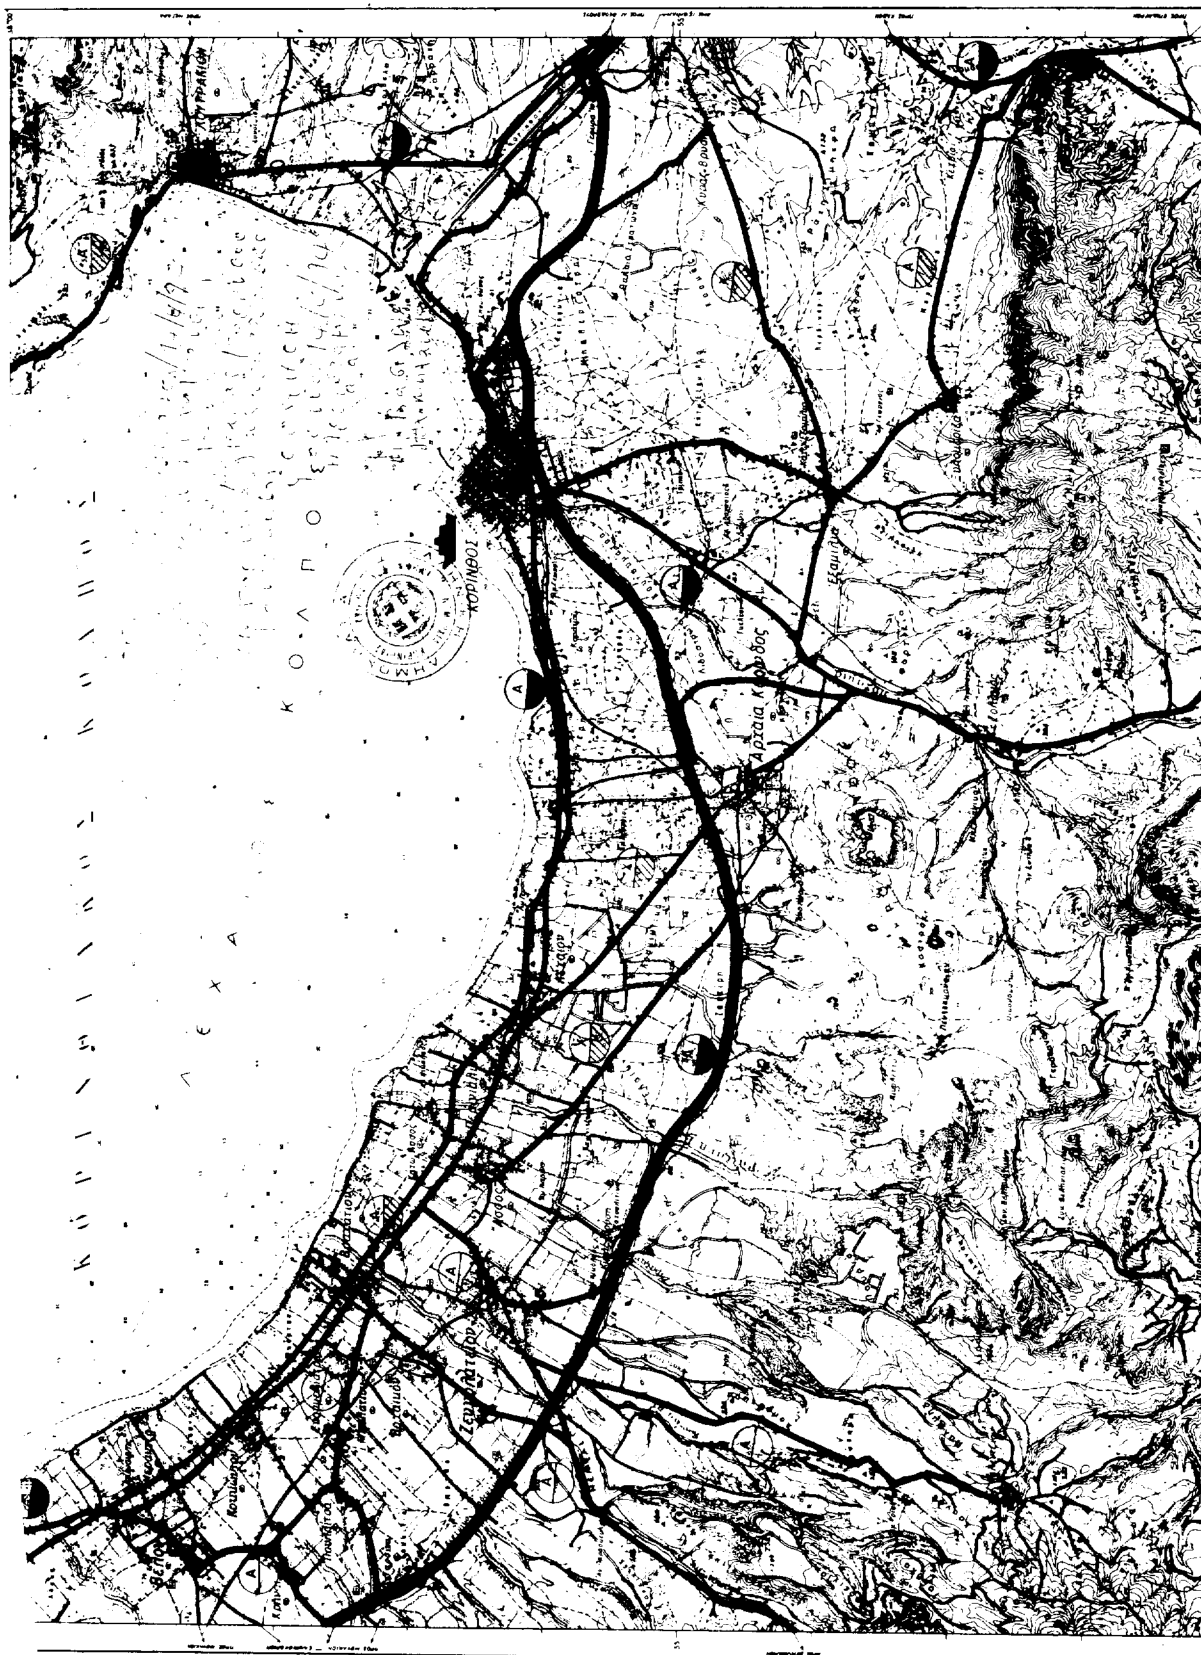
ΚΟΡΙΝΘΟΣ
Αρχαία Κόρινθος

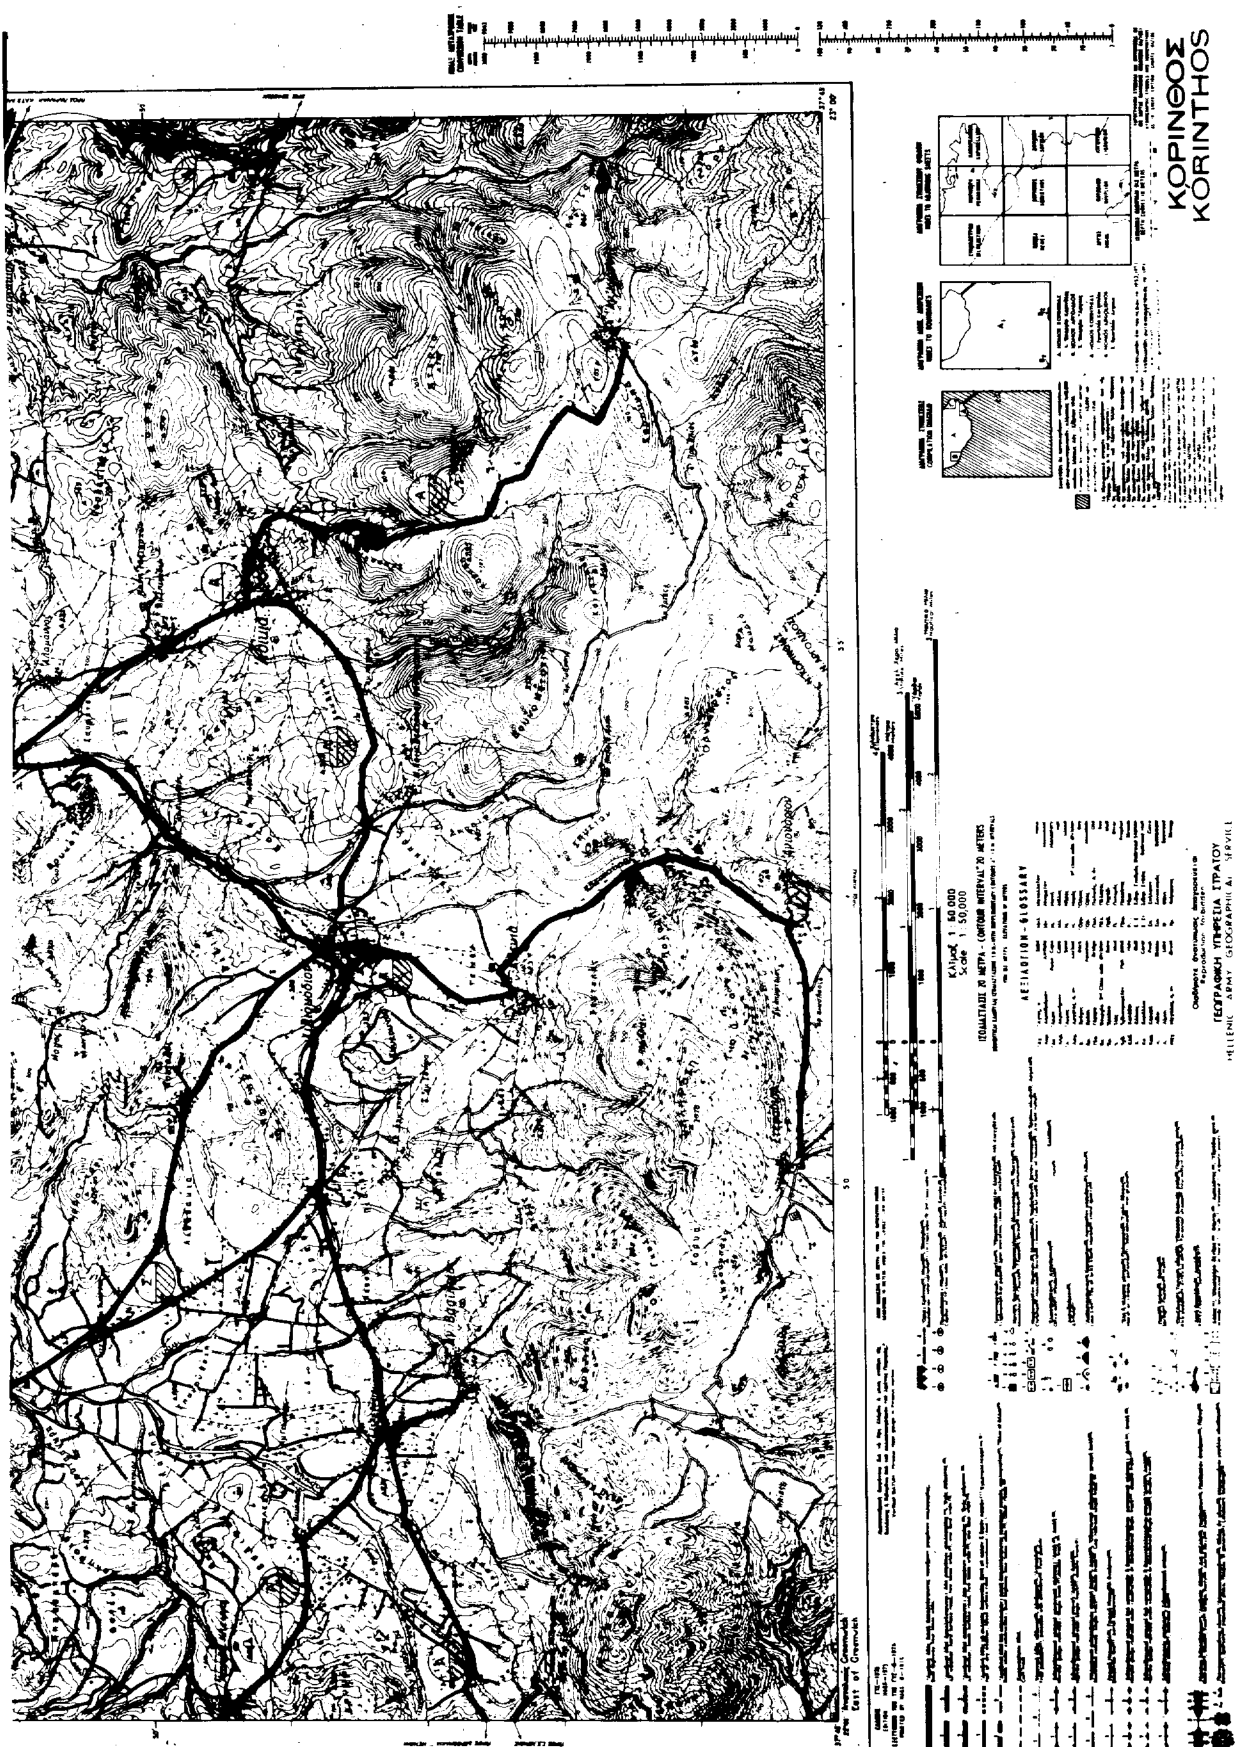
ΚΟΡΙΝΘΟΣ
KORINTHOS
Κλίμαξ 1:50 000
Scale 1:50,000
ΓΕΩΓΡΑΦΙΚΗ ΥΠΗΡΕΣΙΑ ΣΤΡΑΤΟΥ

ΑΝΑΚΟΙΝΩΣΕΙΣ

Αριθ. 3024 (4)

Παρακατάθεση αποζημίωσης ρυμοτομηθέντων ακινήτων στην Περαχώρα Ν. Κορινθίας

Ο ΔΗΜΑΡΧΟΣ ΛΟΥΤΡΑΚΙΟΥ ΠΕΡΑΧΩΡΑΣ

Σύμφωνα με το νόμο γνωστοποιεί ότι:

Με το υπ' αριθμ. 2258/11.3.1994 γραμμάτιο συστάσεως Παρακαταθήκης της Κεντρικής Υπηρεσίας του Ταμείου Παρακαταθηκών και Δανείων εκ δρχ. 3.198.450 κατατέθηκε από τη Δ/νση Δανείων Ν.Π. & Τ.Ε. του Ταμείου Παρακαταθηκών & Δανείων για λογαριασμό του Δήμου μας για αποζημίωση ιδιοκτησιών που ρυμοτομήθηκαν με την 38/1977 πράξη αναλογισμού της Δ/νσης Τεχνικών Υπηρεσιών της Νομαρχίας Κορινθίας της υπ' αριθμ. 25/1989 (Εν. Ειδ. 174/3/1989 απόφασης Μονομελούς πρωτοδικείου Κορίνθου περί καθορισμού τιμής μονάδος και της 377/1994 δήλωσης φόρου μεταβίβασης ακινήτων Δ.Ο.Υ. Κορίνθου.

Η αποζημίωση αυτή θα αποδοθεί στους δικαιούχους που θα αναγνωρισθούν με δικαστική απόφαση.

Η ανακοίνωση αυτή να δημοσιευθεί στην Εφημερίδα της Κυβερνήσεως.

Λουτράκι, 4 Απριλίου 1994

Ο Δήμαρχος

ΓΙΑΝΝΗΣ ΓΙΩΤΑΚΗΣ

Αριθ. 3023 (5)

Παρακατάθεση αποζημίωσης ρυμοτομηθέντων ακινήτων στην Περαχώρα Ν. Κορινθίας

Ο ΔΗΜΑΡΧΟΣ ΛΟΥΤΡΑΚΙΟΥ ΠΕΡΑΧΩΡΑΣ

Σύμφωνα με το νόμο γνωστοποιεί ότι:

Με το υπ' αριθμ. 2261/11.3.1994 γραμμάτιο συστάσεως Παρακαταθήκης της Κεντρικής Υπηρεσίας του Ταμείου Παρακαταθηκών και Δανείων εκ δρχ. 2.005.375 κατατέθηκε από τη Δ/νση Δανείων Ν.Π. & Τ.Ε. του Ταμείου Παρακαταθηκών & Δανείων για λογαριασμό του Δήμου μας για αποζημίωση ιδιοκτησιών που ρυμοτομήθηκαν με την 15/1988 πράξη αναλογισμού του Τμήματος Πολεοδομία κ' Π.Ε. της Νομαρχίας Κορινθίας της υπ' αριθμ. 28/1990 (216/ΑΠ 7/1990 απόφασης Μονομελούς πρωτοδικείου Κορίνθου περί καθορισμού τιμής μονάδος και της 373/1994 δήλωσης φόρου μεταβίβασης ακινήτων Δ.Ο.Υ. Κορίνθου.

Η αποζημίωση αυτή θα αποδοθεί στους δικαιούχους που θα αναγνωρισθούν με δικαστική απόφαση.

Η ανακοίνωση αυτή να δημοσιευθεί στην Εφημερίδα της Κυβερνήσεως.

Λουτράκι, 4 Απριλίου 1994

Ο Δήμαρχος

ΓΙΑΝΝΗΣ ΓΙΩΤΑΚΗΣ

Αριθ. 3026 (6)

Παρακατάθεση αποζημίωσης ρυμοτομηθέντων ακινήτων στο Λουτράκι Ν. Κορινθίας

Ο ΔΗΜΑΡΧΟΣ ΛΟΥΤΡΑΚΙΟΥ ΠΕΡΑΧΩΡΑΣ

Σύμφωνα με το νόμο γνωστοποιεί ότι:

Με το υπ' αριθμ. 2255/11.3.1994 γραμμάτιο συστάσεως Παρακαταθήκης της Κεντρικής Υπηρεσίας του Ταμείου Παρακαταθηκών και Δανείων εκ δρχ. 13.611.985 κατατέθηκε από τη Δ/νση Δανείων Ν.Π. & Τ.Ε. του Ταμείου Παρακαταθηκών & Δανείων για λογαριασμό του Δήμου μας για αποζημίωση ιδιοκτησιών που ρυμοτομήθηκαν με την 7/1985 πράξη αναλογισμού του Τμήματος Πολεοδομίας κ' Π.Ε. της Νομαρχίας Κορινθίας της υπ' αριθμ. 35Ν/1989 (ειδική διαδικασία) απόφασης Μονομελούς πρωτοδικείου Κορίνθου περί καθορισμού τιμής μονάδος και της 379/1994 δήλωσης φόρου μεταβίβασης ακινήτων Δ.Ο.Υ. Κορίνθου.

Η αποζημίωση αυτή θα αποδοθεί στους δικαιούχους που θα αναγνωρισθούν με δικαστική απόφαση.

Η ανακοίνωση αυτή να δημοσιευθεί στην Εφημερίδα της Κυβερνήσεως.

Λουτράκι, 4 Απριλίου 1994

Ο Δήμαρχος

ΓΙΑΝΝΗΣ ΓΙΩΤΑΚΗΣ

Αριθ. 3027 (7)

Παρακατάθεση αποζημίωσης ρυμοτομηθέντων ακινήτων στο Λουτράκι

Ο ΔΗΜΑΡΧΟΣ ΛΟΥΤΡΑΚΙΟΥ ΠΕΡΑΧΩΡΑΣ

Σύμφωνα με το νόμο γνωστοποιεί ότι:

Με το υπ' αριθμ. 2256/11.3.1994 γραμμάτιο συστάσεως Παρακαταθήκης της Κεντρικής Υπηρεσίας του Ταμείου Παρακαταθηκών και Δανείων εκ δρχ. 11.892.200 κατατέθηκε από τη Δ/νση Δανείων Ν.Π. & Τ.Ε. του Ταμείου Παρακαταθηκών & Δανείων για λογαριασμό του Δήμου μας για αποζημίωση ιδιοκτησιών που ρυμοτομήθηκαν με την 36/1976 πράξη αναλογισμού της Δ/νσης Τεχνικών Υπηρεσιών της Νομαρχίας Κορινθίας της υπ' αριθμ. 578/1979 απόφασης Μονομελούς πρωτοδικείου Κορίνθου περί καθορισμού τιμής μονάδος και της 378/1994 δήλωσης φόρου μεταβίβασης ακινήτων Δ.Ο.Υ. Κορίνθου.

Η αποζημίωση αυτή θα αποδοθεί στους δικαιούχους που θα αναγνωρισθούν με δικαστική απόφαση.

Η ανακοίνωση αυτή να δημοσιευθεί στην Εφημερίδα της Κυβερνήσεως.

Λουτράκι, 4 Απριλίου 1994

Ο Δήμαρχος

ΓΙΑΝΝΗΣ ΓΙΩΤΑΚΗΣ

ΑΠΟ ΤΟ ΕΘΝΙΚΟ ΤΥΠΟΓΡΑΦΕΙΟ